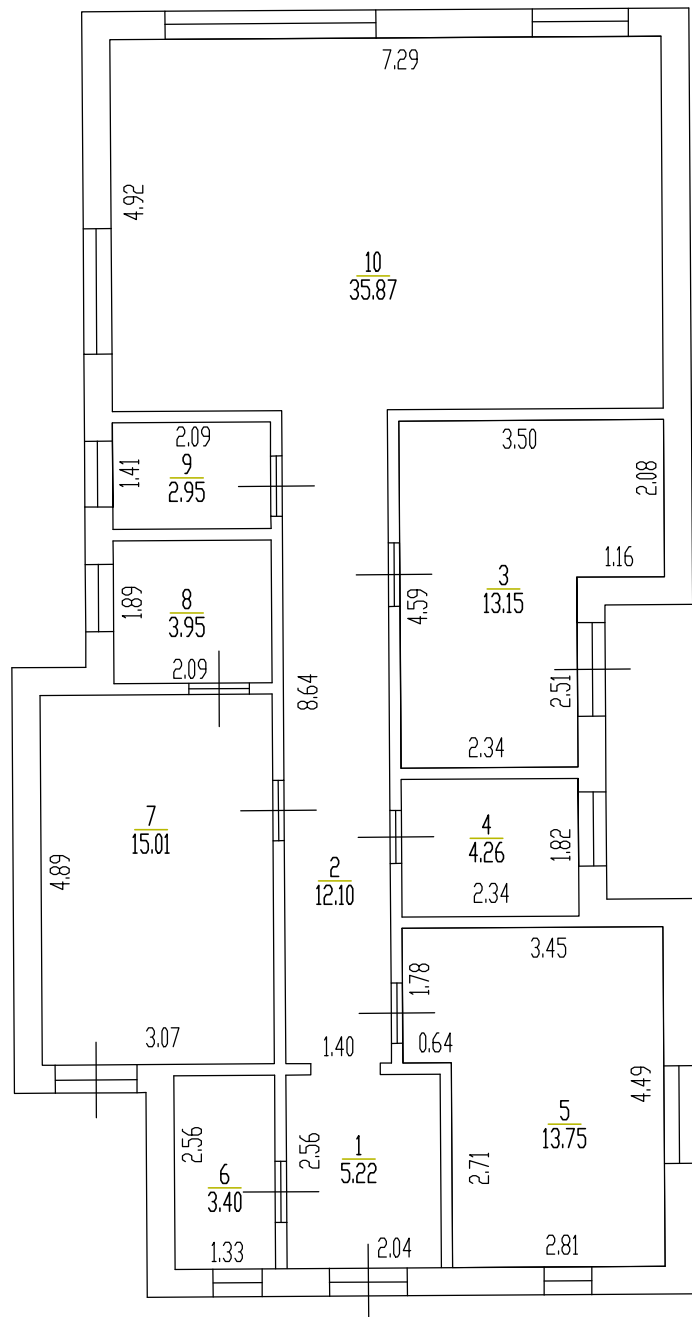


ПЛАН ЭТАЖА



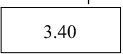
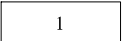
1 этаж



Экспликация помещений

№	Наименование	площадь, кв. м.
	1 этаж	
1	прихожая	5.22
2	коридор	12.10
3	спальня	13.15
4		4.26
5	спальня	13.75
6	тех. помещение	3.40
7	спальня	15.01
8	сан. узел	3.95
9	тех. помещение	2.95
10	кухня гостиная	35.87

Условные обозначения:

-  часть границы геометрической фигуры существующего помещения
-  стена с окном и дверью
-  линейный размер
-  номер жилого помещения (комнаты)

Масштаб 1:100